Dźwigar z drewna klejonego H300/150cm B=30cm L= 2 910cm 8 szt. Objętość V=19,54m³. Waga pojedyńczgo dźwigara 10747 kg.
Drewno klejone warstwowo GL30h - PN EN 14080

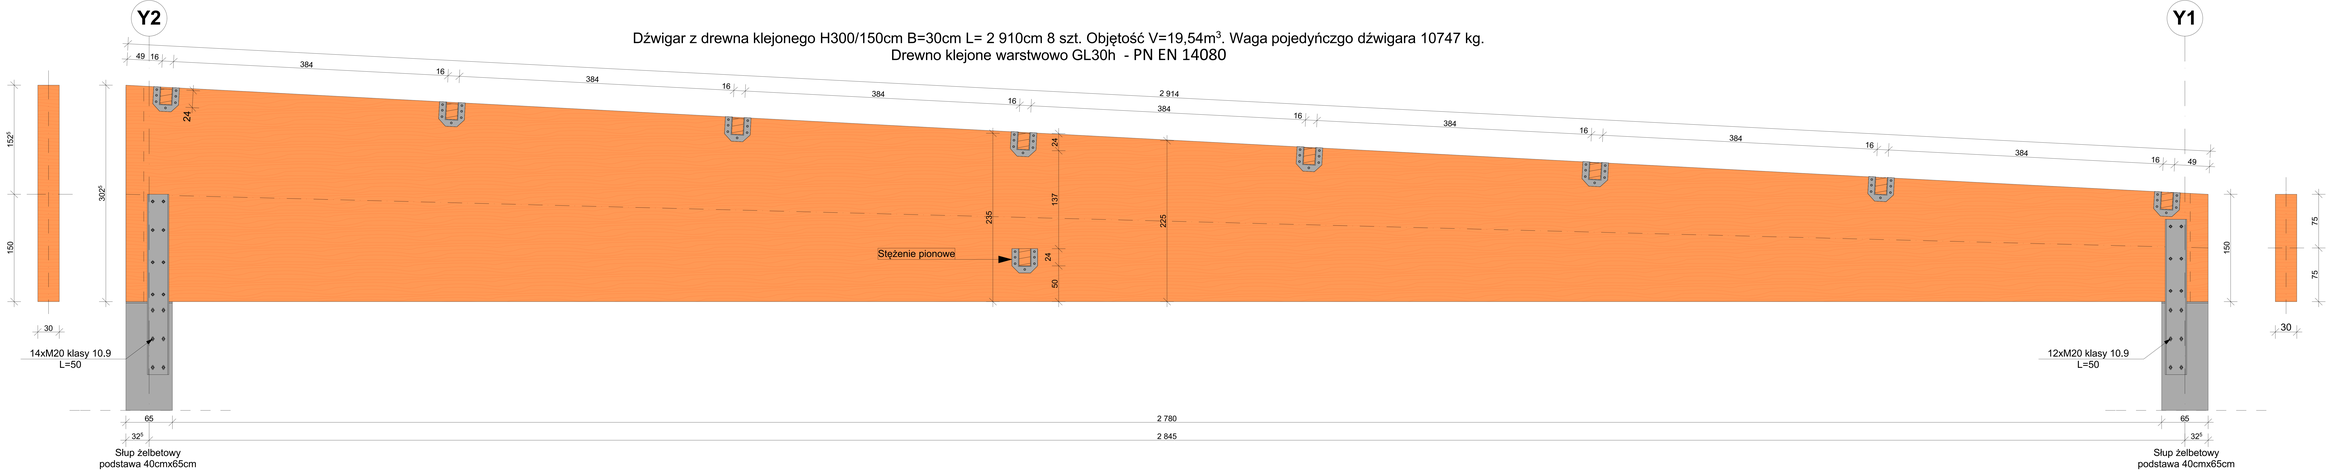

Mocowanie dźwigara oś Y2

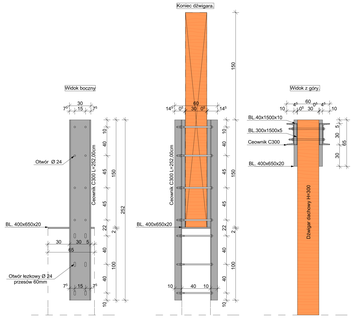

Mocowanie dźwigara oś Y1

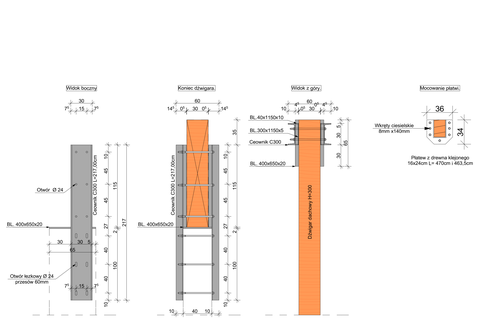

Płatew z drewna klejonego 16x24cm L= 470cm
63szt.

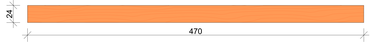

Płatew z drewna klejonego 16x24cm L= 463,5cm
18szt.

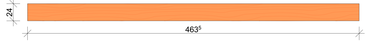

Stężenie połaciowe 42szt.

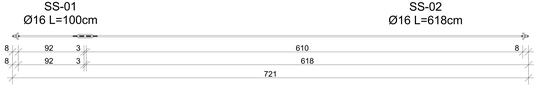

Stężenie pionowe 3szt.

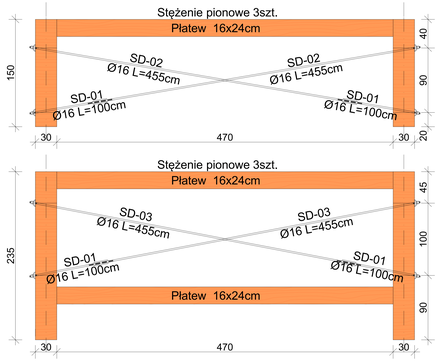

Stężenie pionowe 3szt.

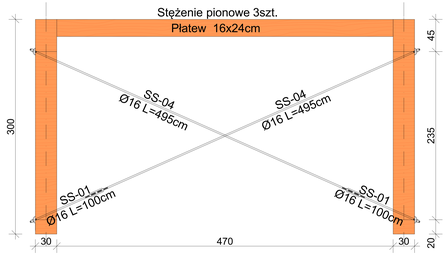

UWAGI:
1. NIESTOSIE PRAWNA/AUTORSKIE DOTYCZĄCE TEGO RYSUNKU SĄ WLASNOŚCIĄ ZLECIAŃCA.
2. WSZYSTKIE WYMIARY JEST OTRZYMYWANE WYMIARÓW WSZYSTKICH WYMIARY W NATURZE PRZED ROZPOCZĘCIEM PRACY NALEŻY PRZEWIDZIEĆ ZEGLOWANIE SIĘ WYMIARÓW PRZED ROZPOCZĘCIEM ROBÓTRZECZY, CZAKAĆ NEGDA BYĆ WYJAŚNIONE Z PROJEKTANTEM PRZED RozPOCZĘCIEM PRAC BUDOWLANYCH.
3. PRZED ROZPOCZĘCIEM PRAC BUDOWLANYCH, ORAZ UTRYMANIEM DO UWAGI DZIAŁU BHP.
4. WSZYSTKIE PRACE NALEŻY PROWADZIĆ ZGODNIE ZGODNIE SZTUKI BUDOWLANEJ, ZASADAMI BHP I PRZEPISAMI PRZECIWPOŻAROWYMI. ZABRONIONE JEST WYKONYWANIE PRACY OWYKAZUJĄCYCH SIĘ OTRZYMANIAL CZĘŚCI WSZYSTKICH CZĘŚCI ZAMIENNYCH.
5. WSZYSTKIE WYMIARY SĄ WYMIARAMI WYKONANYCH.

VISO
Biuro Projektowe
Wiesław Rudziński
ul. Sikorskiego 2
66-400 Gorzów Wlkp.
tel. 095 7352 400

NAZWA OBIEKTU BUDOWLANEGO	ADRES OBIEKTU BUDOWLANEGO
BUDYNEK DLA OPIEKUŃCZYCH I CZĘŚCIA DYNAMETYCZNA GRAĆ	Wielkopolski ul. ks.Ks.Wincentego Ogrodzki 30/31 66-400 Gorzów Wlkp. obręb: 0012 Śródmieście arkusz: 00 działka: 1/1

PROJEKTANT CZĘŚCIOWY		
inż. Stanisław Budziński ul. 11 listopada 2/2 66-400 Gorzów Wlkp. tel. 095 7352 400 e-mail: biuro@visoinfo.pl	05.2021	
SPRAWDZAJĄCY CZĘŚCIOWY		
mgr inż. Marek Rudziński ul. 11 listopada 2/2 66-400 Gorzów Wlkp. tel. 095 7352 400 e-mail: biuro@visoinfo.pl	05.2021	
OPRACOWANIE		
inż. Karol Zalewski	05.2021	
NAZWA RYSUNKU	SKALA RYSUNKU	NR RYSUNKU
ELEMENTY KONSTRUKCYJNE DACHU.	**1:20**	**B-00**